


	Superficie U.N.	Superficie A.II.	Verificato
INGRESSO	8,00	2,00	SI
SOGGIORNO /P/ ANG. COTT.	26,6	2,50	SI
CAMERA 3	11,8	2,00	SI
CAMERA 2	8,8	2,00	SI
CAMERA 1	10,6	1,56	SI
BAGNO 1	3,3	1,96	SI
BAGNO 2	3,9	1,00	SI
CORRIDOIO + LOC.TEC.	12,5	/	/
BAGNO 3	4,6	/	/
TOTALE Superficie Utile Netta	90,10		

PIANO TERZO

ARCH. VINCENZO BENNARDI
 STUDIO ARCHITETTURA E DESIGN
 CEL +39 055 4628987
 CEL +39 340 4886898
 FAX +39 055.7471168
 INDIRIZZO: Via. Bolognese 26
 EMAIL: V.BENNARDI@GMAIL.COM
 PARTITA IVA: 05487870486
 ISCRIZIONE ORDINE DI FIRENZE N. 6583



PROTOCOLLO

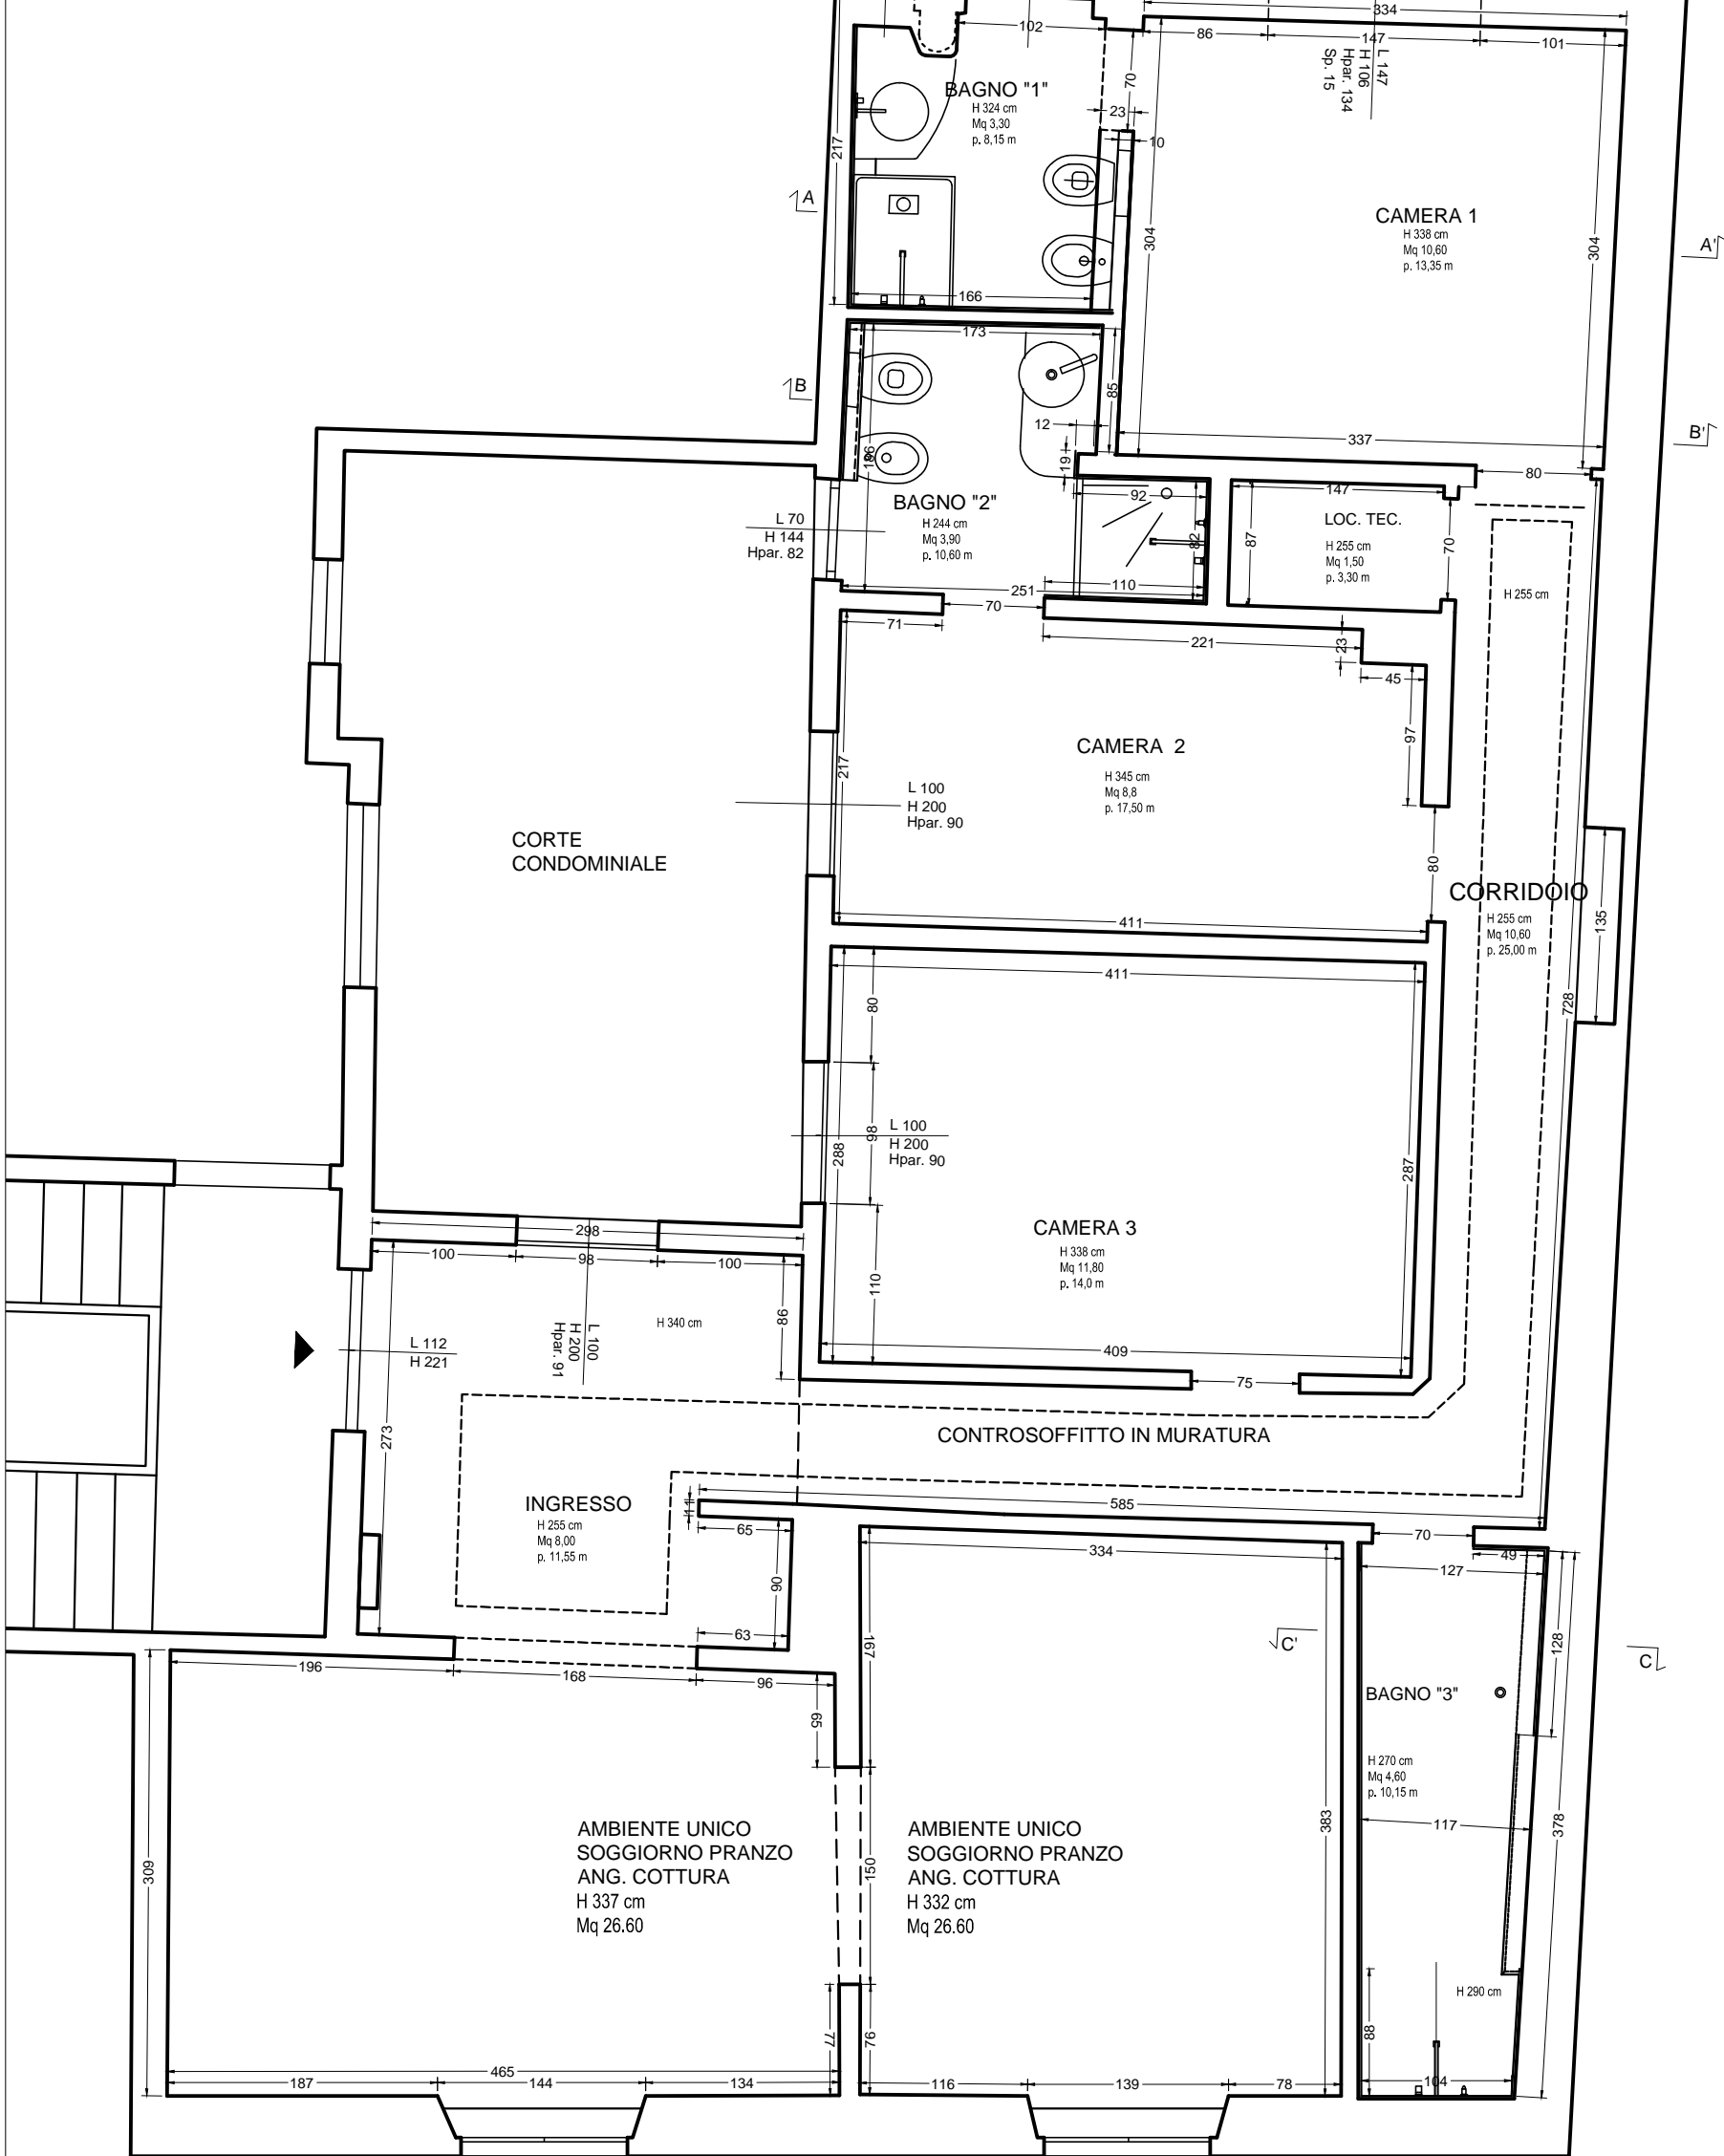

STATO DI PROGETTO

COMUNE DI	FIRENZE
PROVINCIA DI	FIRENZE
UBICAZIONE	VIA DELLA STUFA, 5
FIRMA COMMITTENTE	<i>[Signature]</i>
SCALA SU A3	1:50
DATA	01-06-2021
NUMERO TAVOLA	02